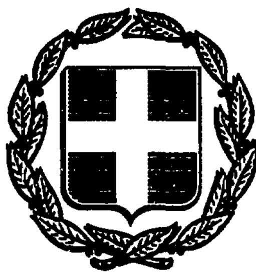


ΕΦΗΜΕΡΙΣ ΤΗΣ ΚΥΒΕΡΝΗΣΕΩΣ
ΤΗΣ ΕΛΛΗΝΙΚΗΣ ΔΗΜΟΚΡΑΤΙΑΣ

ΑΘΗΝΑ 31 ΔΕΚΕΜΒΡΙΟΥ 1986	ΤΕΥΧΟΣ ΤΕΤΑΡΤΟ	ΑΡΙΘΜΟΣ ΦΥΛΛΟΥ 1309

ΠΕΡΙΕΧΟΜΕΝΑ

ΠΟΛΕΟΔΟΜΙΑ
ΑΠΟΦΑΣΕΙΣ

ΠΟΛΕΟΔΟΜΙΑ
ΑΠΟΦΑΣΕΙΣ

Αριθ. 758 ΕΠΑ (1)

Καθορισμός ορίων, κατηγοριοποίηση όρων και περιορισμών δόμησης στους οικισμούς α) Λίμνη β) Χωτούσα του Ν. Αρκαδίας.

Ο ΝΟΜΑΡΧΗΣ ΑΡΚΑΔΙΑΣ

Έχοντας υπόψη:

1. Τις διατάξεις του από 24.4.1985 Π.Δ/τος (ΦΕΚ 181Δ/3.5.1985) «περί τρόπου καθορισμού ορίων οικισμού της Χώρας, κατηγορίες αυτών και καθορισμός όρων και περιορισμών δόμησης».
2. Τις προτάσεις των ιδιωτών μελετητών Μηχ/κών, στους οποίους ανατέθηκε σχετική μελέτη στα πλαίσια του προγράμματος των ανοικτών πόλεων, που αφορούν στον προσδιορισμό των ορίων των υπόψη οικισμών.
3. Τα δελτία αρχιτεκτονικής αναγνώρισης των οικισμών που συμπληρώθηκαν από τους προαναφερόμενους μελετητές κατά τις υποδείξεις των σχετικών προδιαγραφών του ΥΧΟΠ.
4. Την απόφασή μας για την κατηγοριοποίηση των οικισμών του Ν. Αρκαδίας που έχουν πληθυσμό μέχρι και 2.000 κατοίκους.
5. Τα πληθυσμιακά στοιχεία της τελευταίας απογραφής του Κράτους της ΕΣΥΕ.
6. Την υπ' αριθ. 12ο/29.10.86 (θ. 1ο) γνωμοδότηση του Συμβουλίου ΧΟΠ του Νομού.
7. Τις υπ' αριθ. 262/31.3.80 και 110/16.3.80 αποφάσεις των Κοινοτικών Συμβουλίων Λίμνης και Χωτούσας, αποφασίζουμε:

I. Καθορίζουμε τα όρια των οικισμών α) Λίμνης β) Χωτούσα του Ν. Αρκαδίας με στοιχεία 1, 2, 3, 4 όπως αυτά φαίνονται στα συνοδευτικά της παρούσας σχεδιαγράμματα σε κλ. 1:5.000 που αποτελούν αναπόσπαστα μέρη της απόφασης αυτής και συντάχθηκαν βάσει στοιχείων χαρτών και επί τόπου ελέγχου.

II. Καθορίζουμε την κατηγορία των οικισμών Λίμνη και Χωτούσα όπως αναφέρεται στο Π.Α.11.

III. Καθορίζουμε τους ακόλουθους Γενικούς και Ειδικούς όρους και περιορισμούς Δόμησης.

Α. Γενικοί όροι Δόμησης.

1. Εντός των ορίων των οικισμών ισχύουν οι γενικοί όροι δόμησης που προβλέπονται από το ΠΔ ΦΕΚ 181' Δ/3.5.1985 και για τους οικισμούς α) Λίμνη β) Χωτούσα αρτιότητα γηπέδου 500 τ.μ.

2. Κατά παρέκκλιση εντός των ορίων των οικισμών θεωρούνται άρτια τα οικόπεδα με όποιο εμβαδόν είχαν στις 3.5.1985 ημέρα δημοσίευσης του από 24.4.1985 Δ/τος.

Β. Ειδικοί όροι Δόμησης.

Για τους οικισμούς της ομάδας.

Α. Λίμνη Κοινότητας Λίμνης τους ειδικούς όρους δόμησης που αναγράφονται στην καρτέλα που συνοδεύει την παρούσα.

Β. Χωτούσα Κοινότητας Χωτούσας τους ειδικούς όρους δόμησης που αναγράφονται στην καρτέλα που συνοδεύει την μελέτη των ορίων του οικισμού.

III. α) Πριν από οποιαδήποτε κατάτμηση οικοπέδων εντός των ορίων του οικισμού θα πρέπει να θεωρείται το σχετικό τοπογραφικό διάγραμμα από το τμήμα Πολεοδομίας και ΠΕ της Νομαρχίας ώστε να εξασφαλίζεται η συνέχεια των υπαρχόντων Κοινόχρηστων χώρων και η δημιουργιά νέων Κοινόχρηστων χώρων σύμφωνα με τα οριζόμενα στις διατάξεις της παρ. 1 του άρθρου 6 του από 24.4.1985 Δ/τος.

β) Να εξασφαλίζεται οπωσδήποτε η συνέχεια των υφισταμένων ή εγκεχριμένων δρόμων του οικισμού.


Κατά τα λοιπά ισχύουν τα οριζόμενα στο Δ/γμα της 24.4.1985 (ΦΕΚ 181Δ/3.5.1985).

Η παρούσα απόφαση με το σχεδιάγραμμα οριοθέτησης του οικισμού που τη συνοδεύει να δημοσιευθεί στην Εφημερίδα της Κυβερνήσεως.

Τρίπολη, 7 Νοεμβρίου 1986

Ο Νομάρχης

ΓΡ. ΝΙΩΤΗΣ

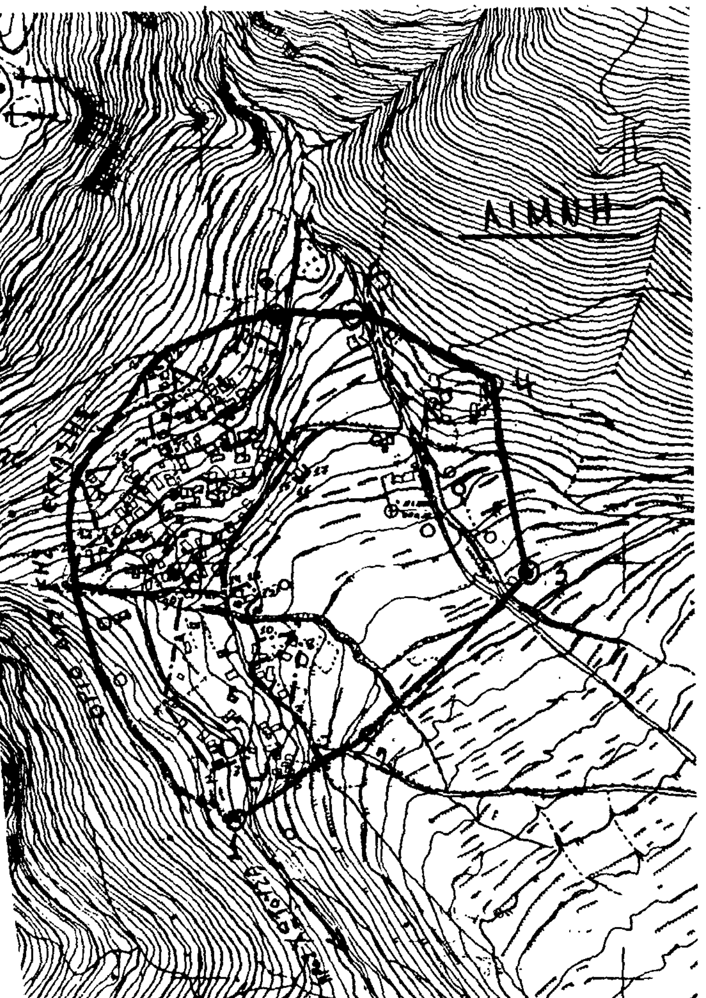

ΝΟΜΟΣ ΑΡΚΑΔΙΑΣ
Οικισμος: Λίμνη

ΥΠΟΜΝΗΜΑ

Οριο ΟΤΑ
Οριο οικισμου

Ονομασιες:

1) Αλώνι Σπρέκα Παναγιώτη
2) Ιδιοκτησία Καρκαλά Ευσταθίου
3) Πηγάδι Βρύση
4) Αλώνι Χριστέλα Παρασκευά (Ρούνη)
5) Ιδιοκτησία Βελκανά Δημητρίου
6) Αλώνι Αφων. Παναγ. @ Δημ. Δημητρόπουλου
7) Ιδιοκτησία Αλεξοπούλου Αντωνίου
7-1) όριο Δασικής έκτασης

	x	y
	885	3608
	915	3600
	905	3512
	940	3493
	990	3478
	967	3400
	988	3388
	7005	3350
	5870	3335

9	-16748	3283	18-19 κατά μήκος του δρόμου	29-30 κατά μήκος του δρόμου	
10	-16780	3275	20	-16790	3650
11	-16793	3370	21	-16843	3587

ΟΡΙΟΘΕΤΗΣΗ ΟΙΚΙΣΜΟΥ

Αριθμος σχεδιου: Π-1.1

Συνταξη: Α. ΗΛΙΟΠΟΥΛΟΣ, Θ. ΚΑΤΣΟΥΦΗΣ, Β. ΠΡΙΝΤΖΟΣ, Β. ΣΙΔΕΡΗ, Ξ. ΒΩΒΟΥ-ΚΩΣΤ/ΛΟΥ

Ελεγχος:

Κλ. 1:5.000

Ημερ. 30-11-84

Υπουργειο Χωροταξιας Οικισμου και Περιβαλλοντος
ΔΙΕΥΘΥΝΣΗ ΧΩΡΟΤΑΞΙΑΣ

ΑΡ ΕΣΥΕ	12313801
ΟΙΚΙΣΜΟΣ	Λίμνη
ΔΗΜΟΣ Ή ΚΟΙΝΟΤΗΤΑ	Λίμνης
ΝΟΜΟΣ	ΑΡΚΑΔΙΑΣ

ΚΑΤΗΓΟΡΙΟΠΟΙΗΣΗ ΟΙΚΙΣΜΟΥ

	Κ Α Τ Η Γ Ο Ρ Ι Ε Σ 1	2	3
Α. Θέση στο χώρο	Α1 [ ] Περιαστικός	Α2 [ ] Παραλιακός, ή τουριστικός	Α3 [+] Όχι περιαστικός, όχι παραλιακός, τουριστικός
Β. Ιστορικός, αρχιτεκτονικός	Β1 [ ] Αξιόλογος	Β2 [ ] Ενδιαφέρων	Β3 [+] Αδιάφορος
Γ. Δυναμισμός	Γ1 [+] Δυναμικός	Γ2 [ ] Στάσιμος	Γ3 [ ] Φθίνων
Δ. Βαθμός συνοχής	Δ1 [+] Συνεκτικός	Δ2 [ ] Διάσπαρτος	
Ε. Μέγεθος	Ε1 [ ] Μικρός	Ε2 [+] Μεσαίος	Ε3 [ ] Μεγάλος

Πληθυσμός 1971	Πληθυσμός 1981	Αύξηση 1971-1981 %	Σύνολο σπιτιών 1984	Νέα σπίτια τελευταίας τριετίας	Αύξηση τριετίας %
334	249	-25,45	116	29	33,3

Επιφάνεια του μέγιστου οικοπέδου στο συνεκτικό τμήμα: 8 μ²

Επικρατούν μέγεθος οικοπέδου στο διάσπαρτο τμήμα: μ²

ΝΟΜΟΣ ΑΡΚΑΔΙΑΣ
Οικισμος: Χωτούσα

ΥΠΟΜΝΗΜΑ

- Οριο ΟΤΑ
- Οριο οικισμου

Ονομασιες:

1) Ιδιοκτησία Σκορδά Ιωάννη
2) » Παπαδοπούλου Νικολάου
3) Τυροκομείο Αφων Παπαδοπούλου του Γεωργίου
4) Ιδιοκτησία Μαρίας Χ" Σάββα Μαργάνη
5) » Τράγκα Κων/νου του Αρσενίου
6) » Μουστή Θωμά του Χρήστου
7) » Αναγνωστοπούλου Γεωργ. του Χαρ.
8) Καλύβα Μπέκα Παναγ. του Αθανασίου
9) Ιδιοκτησία Βράχα Κων/νου του Σταύρου
10) » Μυζήθρα-Αικατ. του Δημ.
10-1) Φυσικό Ρέμα
1-2) Όριο Δασικής έκτασης

x	y
8910	1902
8870	1902
8872	1697
γκρεμός	
8810	15088
ή κόμη του δρόμου	
872	1603
8872	1547

11	-18245	1815	24	Αλώνι	
12	-18328	1893	25	-18958	2305
13	Σταυροδρόμι		26	Αλώνι	

ΟΡΙΟΘΕΤΗΣΗ ΟΙΚΙΣΜΟΥ

Αριθμος σχεδιου: Π-1.1

Συνταξη: Λ. ΗΛΙΟΠΟΥΛΟΣ, Θ. ΚΑΤΣΟΥΦΗΣ, Β. ΠΡΙΝΤΖΟΣ, Β. ΣΙΔΕΡΗ, Ξ. ΒΩΒΟΥ-ΚΩΣΤ/ΛΟΥ

Ελεγχος:

Κλ. 1:5.000

Ημερ. 30-11-84

Υπουργειο Χωροταξιας Οικισμου και Περιβαλλοντος
ΔΙΕΥΘΥΝΣΗ ΧΩΡΟΤΑΞΙΑΣ

ΡΕΜΑ
ΟΡΙΟ ΔΑΣΙΚΗΣ ΕΚΤΑΣΗΣ

ΑΡ ΕΣΥΕ	1231 7301
ΟΙΚΙΣΜΟΣ	Χωτούσα
ΔΗΜΟΣ Η ΚΟΙΝΟΤΗΤΑ	Χωτούσσης
ΝΟΜΟΣ	ΑΡΚΑΔΙΑΣ

ΠΙΝΑΚΑΣ Α-1.1 ΚΑΤΗΓΟΡΙΟΠΟΙΗΣΗ ΟΙΚΙΣΜΟΥ

ΚΡΙΤΗΡΙΑ	ΚΑΤΗΓΟΡΙΕΣ 1	2	3
Α. Θέση στο χώρο	Α1 [ ] Περιαστικός	Α2 [ ] Παραλιακός ή Τουριστικός	Α3 [+] Ούτε περιαστικός ούτε παραλιακός Τουριστικός
Β. Ιστορικός προσανατολισμός	Β1 [ ] Αξιόλογος	Β2 [ ] Ενδιαφέρων	Β3 [+] Αδιάφορος
Γ. Δυναμικότητα	Γ1 [ ] Δυναμικός	Γ2 [+] Στάσιμος	Γ3 [ ] Φθίνων
Δ. Βαθμός διασποράς	Δ1 [ ] Συνεκτικός	Δ2 [+] Διάσπαρτος	
Ε. Μέγεθος	Ε1 [ ] Μικρός	Ε2 [+] Μεσαίος	Ε3 [ ] Μεγάλος

Πληθυσμός 1971	Πληθυσμός 1981	Αύξηση 1971-1981 %	Σύνολο σπιτιών 1984	Νέα σπίτια τελευταίας τριετίας	Αύξηση τριετίας %
262	164	-37,40	100	9	9,9

Επικρατούν μέγεθος οικοπέδου στο συνεκτικό τμήμα: α μ²

Επικρατούν μέγεθος οικοπέδου στο διάσπαρτο τμήμα: γ μ²

Αριθ. ΑΠ 10230/ΕΠΑ 1499 (2)

Καθορισμός ορίων και όρων και περιορισμών δόμησης και κατηγοριοποίηση των οικισμών α) Κουβέλλες και β) Ζωοδόχος Πηγή του Ν. Ευβοίας.

Ο ΝΟΜΑΡΧΗΣ ΕΥΒΟΙΑΣ

Έχοντας υπόψη:

1. Τις διατάξεις του από 24.4.85 Π.Δ/τος (ΦΕΚ 181Δ/3.5.85) «περί τρόπου καθορισμού ορίων οικισμού της Χώρας, κατηγορίες αυτών και καθορισμός όρων και περιορισμών δόμησης».

2. Τις προτάσεις των ιδιωτών μελετητών Μηχ/κών, στους οποίους ανατέθηκε σχετική μελέτη στα πλαίσια του προγράμματος των ανοικτών πόλεων, που αφορούν στον προσδιορισμό των οριών των υπόψη οικισμών.

3. Τα δελτία αρχιτεκτονικής αναγνώρισης των οικισμών που συμπληρώθηκαν από τους προαναφερόμενους μελετητές κατά τις υποδείξεις των σχετικών προδιαγραφών του ΥΧΟΠ.

4. Τα πληθυσμιακά στοιχεία της τελευταίας απογραφής του κράτους της ΕΣΥΕ.

5. Την υπ' αρ. 52/11.11.85 απόφαση του Κοινοτικού Συμβουλίου Ν. Στύρων.

6. Την με αρ. πρωτ. 9590/ΕΠΑ 1389/15.10.86 εισήγηση ΤΠ και ΠΕ προς το ΣΧΟΠ Ν. ΕΥΒΟΙΑΣ.

7. Την υπ' αρ. 3η γνωμοδότηση του 39ου/86 πρακτικού του ΣΧΟΠ του Νομού.

8. Το υπ' αρ. 1389/6.5.86 έγγραφο Δασαρχείου Αλιβερίου, αποφασίζουμε:

Ι. Κατατάσσουμε τους οικισμούς α) Κουβέλλες και β) Ζωοδόχος Πηγή σύμφωνα με το άρθρο 2 του από 24.4.85 ΠΔ/τος (ΦΕΚ 181Δ'/3.5.85 στις παρακάτω κατηγορίες.

α) ΚΟΥΒΕΛΛΕΣ: Αδιάφορος, Στάσιμος, Διάσπαρτος και Μικρός οικισμός.

β) ΖΩΟΔΟΧΟΣ ΠΗΓΗ: Αδιάφορος, Στάσιμος, Συνεκτικός, και Μεσαίος οικισμός.

ΙΙ. Καθορίζουμε 1) τα όρια του οικισμού α) Κουβέλλες και β) Ζωοδόχος Πηγή της Κοινότητας Ν. Στύρων του Ν. ΕΥΒΟΙΑΣ με στοιχεία για το

α) ΚΟΥΒΕΛΛΕΣ: ΤΜΗΜΑ Α': (1- 2- 3- 4- 5- 1)

ΤΜΗΜΑ Β': (6- 7- 8- 9- 6).

ΤΜΗΜΑ Γ': (10- 11- 12- 13- 14- 10).

β) ΖΩΟΔΟΧΟΣ ΠΗΓΗ: (1- 2- 3- 4- 5- 6- 7- 8- 9- 10- 11- 12- 13- 1), όπως αυτά φαίνονται στα συνοδευτικά της παρούσας σχεδιαγράμματα σε κλ. 1:5.000 που έχουν θεωρηθεί από την Προϊσταμένη της ΕΠΑ και που αποτελούν αναπόσπαστα μέρη της απόφασης αυτής και συντάχθηκαν βάσει στοιχείων χαρτών και επί τόπου ελέγχου.

2) Σειρά ισχύος για περίπτωση ασυμφωνίας πρώτον το σχέδιο και δεύτερον το κείμενο της περιγραφής των ορίων.

ΙΙΙ. Καθορίζουμε τους ακόλουθους Γενικούς και Ειδικούς όρους και περιορισμούς Δόμησης.

Α. Γενικοί όροι Δόμησης.

1. Εντός των ορίων των οικισμών ισχύουν οι γενικοί όροι δόμησης που προβλέπονται από το ΠΔ ΦΕΚ 181/Δ/3.5.85 και για τους οικισμούς:

α) Κουβέλλες και β) Ζωοδόχος Πηγή αρτιότητα γηπέδου 500 τ.μ.

2. Κατά παρέκκλιση εντός των ορίων των οικισμών θεωρούνται άρτια τα οικόπεδα με όποιο εμβαδόν είχαν στις 3.5.85 ημέρα δημοσίευσης του από 24.4.85 Δ/τος.

Β' Ειδικοί όροι Δόμησης.

Για τους οικισμούς:

α) Κουβέλλες και β) Ζωοδόχος Πηγή τους ειδικούς όρους δόμησης που αναγράφονται στις καρτέλες που συνοδεύει την παρούσα, κάθε φορά.

IV. α) Πριν από οποιαδήποτε κατάτμηση οικοπέδων εντός των ορίων του οικισμού θα πρέπει να θεωρείται το σχετικό τοπογραφικό διάγραμμα από το τμήμα Πολεοδομίας και ΠΕ της Νομαρχίας ώστε να εξασφαλίζεται η συνέχεια των υπαρχόντων Κοινόχρηστων χώρων και η δημιουργία νέων Κοινόχρηστων χώρων σύμφωνα με τα οριζόμενα στις διατάξεις της παρ. 1 του άρθρου 6 του από 24.4.1985 Δ/τος.

β) Να εξασφαλίζεται οπωσδήποτε η συνέχεια των υφισταμένων ή εγκεκριμένων δρόμων του οικισμού.

Κατά τα λοιπά ισχύουν τα οριζόμενα στο Δ/γμα της 24.4.1985 (ΦΕΚ 181Δ/3.5.1985).

Η παρούσα απόφαση με το σχεδιάγραμμα οριοθέτησης του οικισμού καθώς και τις καρτέλες των ειδικών όρων δόμησης που την συνοδεύει να δημοσιευθεί στην Εφημερίδα της Κυβερνήσεως.

Χαλκίδα, 31 Οκτωβρίου 1986

Ο Νομάρχης

ΕΥΤΥΧΗΣ ΚΟΝΤΟΜΑΡΗΣ

ΠΙΝΑΚΑΣ Α.2.1. ΑΡΧΙΤΕΚΤΟΝΙΚΟΣ ΤΥΠΟΣ ②

ΔΕΛΤΙΟ ΑΡΧΙΤΕΚΤΟΝΙΚΗΣ ΑΝΑΓΝΩΡΙΣΗΣ

ΟΙΚΙΣΜΟΣ	α) Κουβέλλες β) Στροφυλος πηγή
~~ΔΗΜΟΣ~~/ΚΟΙΝ.	Ν. Στυρων
ΑΡ. ΕΣΥΕ	04214905-03
ΝΟΜΟΣ	ΕΥΒΟΙΑΣ

ΣΥΣΤΗΜΑ ΔΟΜΗΣΗΣ	ΣΥΝΕΧΕΣ		Π. ΕΛΕΥΘΕΡΟ		ΠΤΕΡΥΓΩΝ	☒

α/α		ΣΤΟΙΧΕΙΑ ΤΟΥ ΚΤΙΡΙΟΥ ΚΥΡΙΑΡΧΟΣ ΤΥΠΟΣ	ΙΣΟΓΕΙΟ ΥΛΙΚ.	ΙΣΟΓΕΙΟ ΧΡΩΜ.	Α' ΟΡΟΦΟΣ ΥΛΙΚ.	Α' ΟΡΟΦΟΣ ΧΡΩΜ.	Β' ΟΡΟΦΟΣ ΥΛΙΚ.	Β' ΟΡΟΦΟΣ ΧΡΩΜ.	ΠΑΡΑΤΗΡΗΣΕΙΣ ΛΕΠΤΟΜΕΡΕΙΕΣ
Α	ΕΠΙΚΑΛΥΨΗ	1. στέγης μονόριχτης							ΚΛΙΣΗ % / ΠΡΟΕΞ.
		2. στέγης δίριχτης	5,6,7,13	γ, ι	5,6,7,13	γ. ι			25-30%
		3. στέγης τετράριχτης	5,6,7,13	γ, ι	5,6,7,13	γ, ι			25-30%
		4. δώματος							Ⓕ
		5. θόλου							
Β	ΟΨΕΙΣ	1. κύρια όψη		α,γ,δ,ε		α,γ,δ,ε			
		2. λοιπές όψεις		α,γ,δ,ε		α,γ,δ,ε			
		3.							σκίτσο
Γ	ΕΞΩΣΤΕΣ	1. ανοιχτός ακάλυπτος							πλάτος / μήκος
		2. ανοιχτός καλυμμένος							
		3. κλειστός							
		4. στοά-χαγιάτι							≤4μ / ≤2/3 προσόψεως
		5.							σκίτσο
Δ	ΣΤΗΘΑΙΑ	1. εξωστών							
		2. εξωτερικής σκάλας	1,2,3,12						
		3. δώματος							
		4. στοών (χαγιατιού)	3		3				σκίτσο
Ε	ΑΝΟΙΓΜΑΤΑ	Ποσοστό ανοιγμάτων	≤ 30 %		≤ 30 %			%	
		1. οριζόντιο πρέκι							
		2. ημικυκλικό πρέκι							
		3. τοξωτό πρέκι							
		4.							σκίτσο
Ζ	ΚΟΥΦΩΜΑΤΑ	1. ταμπλαδωτά							
		2. καρφωτά							
		3. περσιδωτά							
		4. με καΐτια							
		5. με φεγγίτη							
		6.							σκίτσο

ΠΑΡΑΠΟΜΠΗ

ΠΑΡΑΤΗΡΗΣΕΙΣ: Ⓕ

1) Επιτρέπονται όλες οι στέγες πλην της μονόριχτης και υπό την προϋπόθεση τα επίπεδα της στέγης ανά δύο να έχουν κοινή ακμή (κορυφές).

2) Σε περίπτωση επικάλυψης στέγης με πλάκες πέτρινες η κλίση δύναται να υπερβεί το 30%.

α/α		ΣΤΟΙΧΕΙΑ ΤΟΥ ΚΤΙΡΙΟΥ ΚΥΡΙΑΡΧΟΣ ΤΥΠΟΣ	ΙΣΟΓΕΙΟ ΥΛΙΚ.	ΙΣΟΓΕΙΟ ΧΡΩΜ.	Α' ΟΡΟΦ. ΥΛΙΚ.	Α' ΟΡΟΦ. ΧΡΩΜ.	Β' ΟΡΟΦ. ΥΛΙΚ.	Β' ΟΡΟΦ. ΧΡΩΜ.	ΠΑΡΑΤΗΡΗΣΕΙΣ ΛΕΠΤΟΜΕΡΕΙΕΣ
Η	ΑΡΧΙΤ. ΣΤΟΙΧΕΙΑ	1. γείσα							
		2. κορνιζώματα							
		3. παραστάδες							
		4. φουρούσια							
		5. αετώματα							
		6. καμινάδες							σκίτσο
Θ	ΠΕΡΙΦΡΑΞΗ	1. μανδρότοιχος ψηλός							
		2. μανδρότοιχος χαμηλός		α,γ,η	Ⓕ1				
		3. άλλος τρόπος							σκίτσο

ΥΠΟΜΝΗΜΑ - ΚΩΔΙΚΑΣ ΣΥΜΒΟΛΙΚΩΝ ΑΡΙΘΜΩΝ

ΥΛΙΚΑ	1	ΠΕΤΡΑ	5	ΠΛΑΚΕΣ ΠΕΤΡΙΝΕΣ	9	ΣΙΔΗΡΟΣ
	2	ΣΟΒΑΣ-ΚΟΝΙΑΜΑ	6	ΚΕΡΑΜΙΔΙΑ ΒΥΖΑΝΤΙΝΑ	10	ΧΩΜΑ
	3	ΞΥΛΟ	7	ΚΕΡΑΜΙΔΙΑ ΓΑΛΛΙΚΑ	11	ΓΥΨΟΣ
	4	ΤΟΥΒΛΟ	8	ΛΑΜΑΡΙΝΑ	12	ΜΠΕΤΟΝ ΑΡΜΕ
					13	ΚΕΡΑΜΙΔΙΑ ΠΑΝΤΟΣ ΤΥΠΟΥ

ΧΡΩΜΑ	α	ΛΕΥΚΟ	ε	ΩΧΡΑ	η	ΦΥΣΙΚΟ ΧΡΩΜΑ ΞΥΛΟΥ
	β	ΜΑΥΡΟ	ι	ΚΟΚΚΙΝΟ	ζ	
	γ	ΓΚΡΙΖΟ	π	ΜΠΛΕ		
	δ	ΩΧΡΑ	θ	ΚΙΤΡΙΝΟ		

ΦΩΤ. ΚΥΡΙΑΡΧΟΥ ΤΥΠΟΥ

ΠΑΡΑΤΗΡΗΣΗ: Ⓕ1

ΜΑΝΔΡΟΤΟΙΧΟΣ ΧΑΜΗΛΟΣ

1) Επιβάλλεται μόνο στις όψεις του δρόμου με ύψος ≤ 1,00 μέτρου


2) Πάνω από τον χαμηλό μανδρότοιχο επιτρέπεται κιγκλίδωμα παντός χρώματος.

3) Μανδρότοιχος ψηλός επιτρέπεται μόνο όταν κάνει χρέη τοίχου αντιστήριξης.

ΦΩΤ. ΚΑΤΑ ΤΗΝ ΚΡΙΣΗ ΤΟΥ ΜΕΛΕΤΗΤΗ

Συνοδεύει την 10230/ΕΠΑ 1499/31-10-86 απόφαση κ. Νομάρχη

Η Προϊσταμένη ΕΠΑ

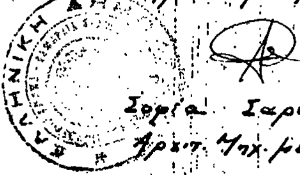

Σοφία Σαράβα

Αρχιτ. Μηχ. με Α β

ΠΙΝΑΚΑΣ Α.2.1. ΑΡΧΙΤΕΚΤΟΝΙΚΟΣ ΤΥΠΟΣ (3)

ΔΕΛΤΙΟ ΑΡΧΙΤΕΚΤΟΝΙΚΗΣ ΑΝΑΓΝΩΡΙΣΗΣ

ΟΙΚΙΣΜΟΣ	α) ΚΟΥΒΕΛΛΕΣ β) ΣΤΡΟΦΥΛΙΑ (illegible)
~~ΔΗΜΟΣ~~/ΚΟΙΝ.	Ν. ΣΤΥΡΩΝ
ΑΡ. ΕΣΥΕ	04214905-03
ΝΟΜΟΣ	ΕΥΒΟΙΑΣ

ΣΥΣΤΗΜΑ ΔΟΜΗΣΗΣ: ΣΥΝΕΧΕΣ [ ] Π. ΕΛΕΥΘΕΡΟ [ ] ΠΤΕΡΥΓΩΝ [X]

α/α		ΣΤΟΙΧΕΙΑ ΤΟΥ ΚΥΡΙΑΡΧΟΥ ΤΥΠΟΥ	ΙΣΟΓΕΙΟ ΥΛΙΚ.	ΙΣΟΓΕΙΟ ΧΡΩΜ.	Α' ΟΡΟΦΟΣ ΥΛΙΚ.	Α' ΟΡΟΦΟΣ ΧΡΩΜ.	Β' ΟΡΟΦΟΣ ΥΛΙΚ.	Β' ΟΡΟΦΟΣ ΧΡΩΜ.	ΠΑΡΑΤΗΡΗΣΕΙΣ ΛΕΠΤΟΜΕΡΕΙΕΣ
Α	ΕΠΙΚΑΛΥΨΗ	1. στέγης μονόριχτης							ΚΛΙΣΗ % / ΠΡΟΕΞ.
		2. στέγης δίριχτης	5,6,7,13	γ,ι	5,6,7,13	γ,ι			25-30%
		3. στέγης τετράριχτης	5,6,7,13	γ,ι	5,6,7,13	γ,ι			25-30%
		4. δώματος							(F)
		5. θόλου							
Β	ΟΨΕΙΣ	1. κύρια όψη		α,γ,δ,ε		α,γ,δ,ε			
		2. λοιπές όψεις							
		3.							σκίτσο
Γ	ΕΞΩΣΤΕΣ	1. ανοιχτός ακάλυπτος							ΠΛΑΤΟΣ ≤1,50μ ΜΗΚΟΣ ≤3/5
		2. ανοιχτός καλυμμένος							(F1)
		3. κλειστός							
		4. στοά-χαγιάτι							
		5.							σκίτσο
Δ	ΣΤΗΘΑΙΑ	1. εξωστών	1,2,3,12		2,3,12				
		2. εξωτερικής σκάλας	1,2,3,12						(F2)
		3. δώματος							
		4.							σκίτσο
Ε	ΑΝΟΙΓΜΑΤΑ	Ποσοστό ανοιγμάτων	≤ 30 %		≤ 30 %		%		
		1. οριζόντιο πρέκι							(F3)
		2. ημικυκλικό πρέκι							
		3. τοξωτό πρέκι							
		4.							σκίτσο
Ζ	ΚΟΥΦΩΜΑΤΑ	1. ταμπλαδωτά							
		2. καρφωτά							
		3. περσιδωτά							
		4. με καΐτια							
		5. με φεγγίτη							
		6.							σκίτσο

ΠΑΡΑΠΟΜΠΗ

ΠΑΡΑΤΗΡΗΣΕΙΣ: (F)
1) Επιτρέπονται όλες οι στέγες πλην της μονόριχτης και υπό την προϋπόθεση τα επίπεδα της στέγης ανά δύο να έχουν κοινή ακμή (κορυφές).
2) Σε περίπτωση επικάλυψης στέγης με πλάκες πέτρινες η κλίση δύναται να υπερβεί το 30%

(F1) ΕΞΩΣΤΕΣ
Πλάτος: ≤ 1,50μ.
Μήκος: Το συνολικό μήκος των εξωστών να είναι ανά όροφο το πολύ τα 3/5 του μήκους της αντίστοιχου όψης.

F2 ΣΤΗΘΑΙΑ
Βλέπε πίσω σελίδα.
F3 -//- ΑΝΟΙΓΜΑΤΑ

α/α		ΣΤΟΙΧΕΙΑ ΤΟΥ ΚΥΡΙΑΡΧΟΥ ΤΥΠΟΥ	ΙΣΟΓΕΙΟ ΥΛΙΚ.	ΙΣΟΓΕΙΟ ΧΡΩΜ.	Α' ΟΡΟΦ. ΥΛΙΚ.	Α' ΟΡΟΦ. ΧΡΩΜ.	Β' ΟΡΟΦ. ΥΛΙΚ.	Β' ΟΡΟΦ. ΧΡΩΜ.	ΠΑΡΑΤΗΡΗΣΕΙΣ ΛΕΠΤΟΜΕΡΕΙΕΣ
Η	ΑΡΧΙΤ. ΣΤΟΙΧΕΙΑ	1. γείσα							
		2. κορνιζώματα							
		3. παραστάδες							
		4. φουρούσια							
		5. αετώματα							
		6. καμινάδες							σκίτσο
Θ	ΠΕΡΙΦΡΑΞ.	1. μανδρότοιχος ψηλός							
		2. μανδρότοιχος χαμηλός		α,γ,η	(F5)				
		3. άλλος τρόπος							σκίτσο

ΥΠΟΜΝΗΜΑ - ΚΩΔΙΚΑΣ ΣΥΜΒΟΛΙΚΩΝ ΑΡΙΘΜΩΝ

ΥΛΙΚΑ	1	ΠΕΤΡΑ	5	ΠΛΑΚΕΣ ΠΕΤΡΙΝΕΣ	9	ΣΙΔΗΡΟΣ
	2	ΣΟΒΑΣ-ΚΟΝΙΑΜΑ	6	ΚΕΡΑΜΙΔΙΑ ΒΥΖΑΝΤΙΝΑ	10	ΧΩΜΑ
	3	ΞΥΛΟ	7	ΚΕΡΑΜΙΔΙΑ ΓΑΛΛΙΚΑ	11	ΓΥΨΟΣ
	4	ΤΟΥΒΛΟ	8	ΛΑΜΑΡΙΝΑ	12	ΜΠΕΤΟΝ ΑΡΜΕ
					13	ΚΕΡΑΜΙΔΙΑ ΠΑΝΤΟΣ ΤΥΠΟΥ

ΧΡΩΜΑ	α	ΛΕΥΚΟ	ε	ΩΜΠΡΑ	η	ΦΥΣΙΚΟ ΧΡΩΜΑ ΞΥΛΟΥ
	β	ΜΑΥΡΟ	ι	ΚΟΚΚΙΝΟ	ζ	
	γ	ΓΚΡΙΖΟ	π	ΜΠΛΕ		
	δ	ΩΧΡΑ	θ	ΚΙΤΡΙΝΟ		

ΦΩΤ. ΚΥΡΙΑΡΧΟΥ ΤΥΠΟΥ

(F5) ΠΑΡΑΤΗΡΗΣΗ:
ΜΑΝΔΡΟΤΟΙΧΟΣ ΧΑΜΗΛΟΣ:
1) Επιβάλλεται μόνο στις όψεις του δρόμου με ύψος ≤ 1,00 μέτρου.
2) Πάνω από τον χαμηλό μανδρότοιχο επιτρέπεται κιγκλίδωμα παντός χρώματος.
3) Μανδρότοιχος ψηλός επιτρέπεται όταν κάνει χρέη τοίχου αντιστήριξης.

Συνοδεύει την 10230/ΕΠΑ 1499/31-10-86 απόφαση κ. Νομάρχη.


Η Προϊσταμένη ΕΠΑ


Σοφία Σαράβ
Αρχιτ. Μηχ. με ...

ΦΩΤ. ΚΑΤΑ ΤΗΝ ΚΡΙΣΗ ΤΟΥ ΜΕΛΕΤΗΤΗ

(F2) ΣΤΗΘΑΙΑ
Το στηθαίο εξωστών και εξωτερικής σκάλας νοείται είτε συμπαγές είτε συμπαγές είτε μικτό από τμήματα συμπαγούς και διάκενα που συμπληρώνονται από ξύλινα ή μεταλλικά στοιχεία, είτε να είναι αυτοτελής ξύλινη κατασκευή.

(F3) ΑΝΟΙΓΜΑΤΑ
Επιτρέπεται μέχρι 30% επιφάνεια ανοιγμάτων ανά όροφο.

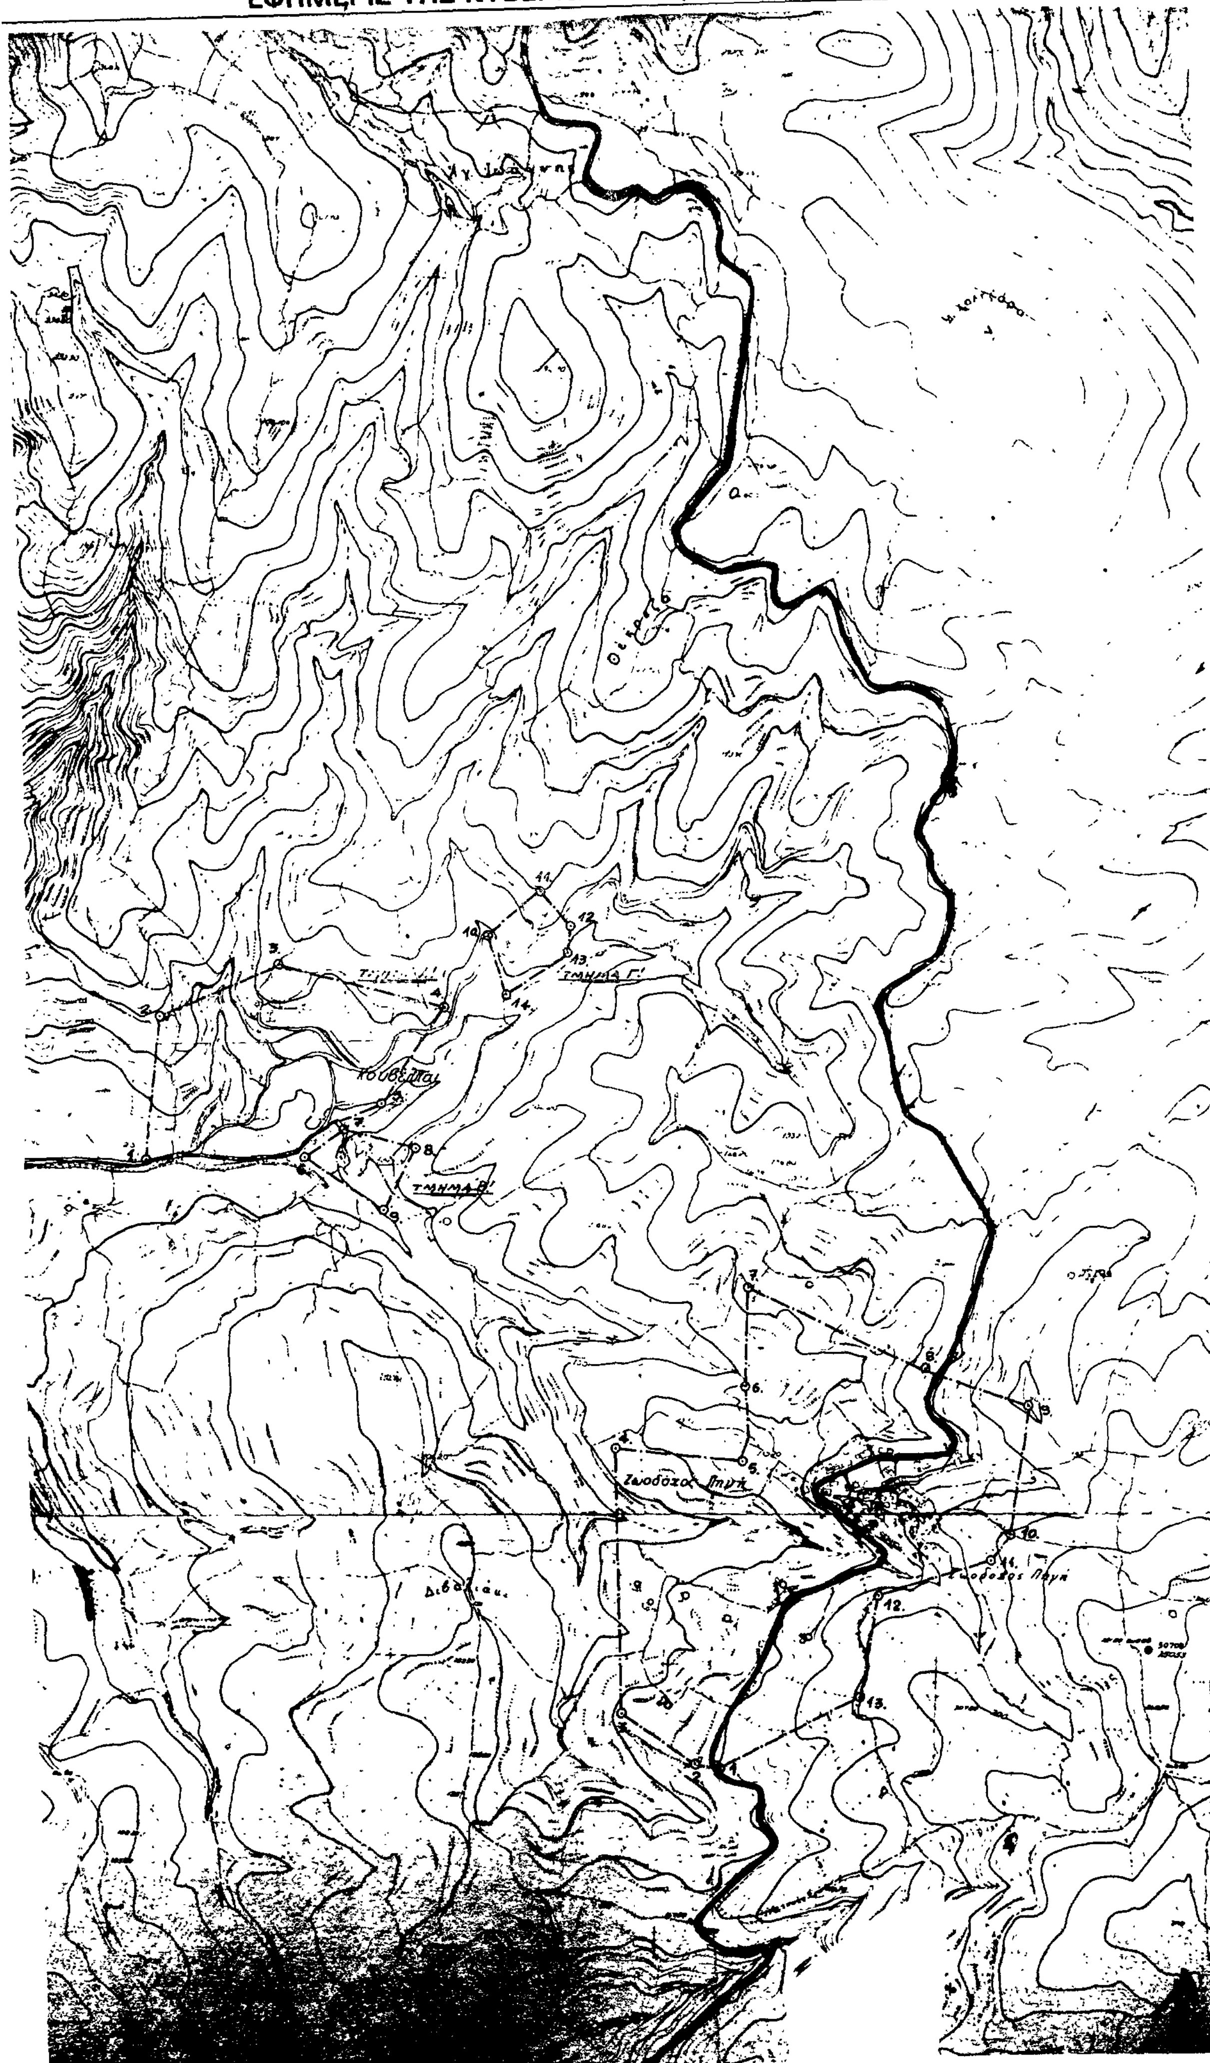
ΤΜΗΜΑ Γ'
ΤΜΗΜΑ Β'
Κουβέλαι
Ζωοδόχος Πηγή

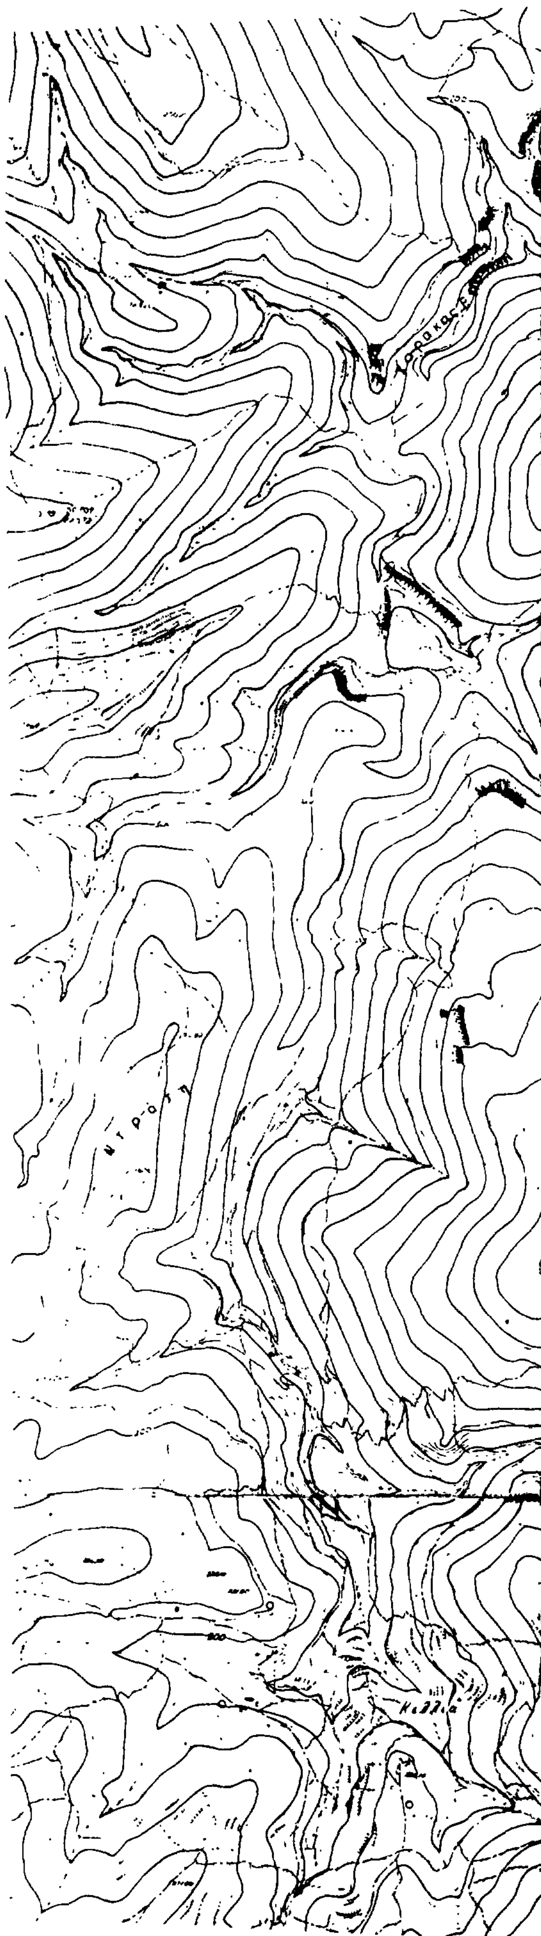

ΝΟΜΟΣ ΕΥΒΟΙΑΣ
Οικισμος: ΚΟΥΒΕΛΛΑΙ - ΖΩΟΔΟΧΟΣ ΠΗΓΗ

ΥΠΟΜΝΗΜΑ

- · — · — · Οριο ΟΤΑ
- • ▬ • ▬ • Οριο οικισμου
- 1.2.3 ..... Ονδιασιες

ΟΡΙΑ ΟΙΚΙΣΜΟΥ "ΚΟΥΒΕΛΛΕΣ"

ΤΜΗΜΑ Α'

1. 30μ. επί του δρόμου προς Ν. Στύρα από την διασταύρωση με αγροτικό δρόμο προς Δημήτρη Θήλυκα.
2. Δυτικό άκρο αποθήκης Δημητρίου Θήλυκα.
3. Διασταύρωση μονοπατιών 30μ. περίπου πάνω από το κοιμητήριο του Χωριού.
4. Ανατολικό όριο ιδιοκτησίας κληρον. Θεόδωρου Τόλια.
5. Β.Α. άκρο αγρού Ευάγγελου Οικονόμου. (Από το σημείο 5 στο σημείο 1 το όριο ακολουθεί το δρόμο που είναι δίπλα στο ποτάμι).

ΤΜΗΜΑ Β'

6. Νότιο άκρο αγρού Ιωάννη Γκίνη όπου και η διασταύρωση ρέματος με το ποτάμι.
7. Γεφυράκι που ενώνει με τον παλιό οικισμό.
8. Β.Α. γωνία οικίας Θεοδωρου Πηλιχού του Γεωργίου.
9. Ν.Δ. άκρο ιδιοκτησίας Γεωργίου Γκεμίση.

ΤΜΗΜΑ Γ'

10. Γεφύρι ημείον του παλιού σπιτιού Χρήστου Γκεμίση.
11. Β.Α. άκρο οικίας Θεόδωρου Γκεμίση Θέση Γιλιανες.
12. Βορειο άκρο παλιάς οικίας αδελφών Πηλιχού και Γκεμίση.
13. Ν.Α. άκρο οικίας Κλεάνθη Τρεκλή.
14. Ν.Δ. άκρο οικίας Χαρίκλειας Πηλιχού

ΟΡΙΑ ΟΙΚΙΣΜΟΥ "ΖΩΟΔΟΧΟΣ ΠΗΓΗ"

1. Εκκλησάκι Άγιος Σπυρίδωνας.
2. Ν.Δ. γωνία οικίας Ευάγγελου Δουμουλιάκα.
3. Ν.Δ. γωνία αποθήκης Ιωάννη Σακκά.
4. Ν.Δ. γωνία οικίας Χρήστου Μασταλούδη.
5. Β.Δ. γωνία μάντρας Νεκροταφείου
6. Β.Δ. γωνία κάτω Δεξαμενής του χωριού
7. Βόρεια γωνία σπιτιού Άγγελου Χανούμη.
8. Β.Α γωνία αποθήκης Πέτρου Θωμά.
9. Ν. σύνορο ιδιοκτησιών Νίκου και Δημητρίου Στούπα.
10. Β.Α γωνία αγροκτήματος Γεωργίου Πέπα του Δημητρίου
11. Β.Δ. γωνία σταύλου Βασιλείου Κονδύλη
12. Β.Α. γωνία οικίας Δημήτρη Καραγιάννη
13. Β.Α γωνία αγροκτήματος Χρήστου Οικονόμου

Συνοδεύει την υπ' αριθμ. 10230/ΕΠΑ 1499/31-10-1986 απόφαση κ. Νομάρχη.

Η Προϊσταμένη ΕΠΑ

Σοφία Σαράβα
Αρχιτ. Μηχ. με Α' βαθμό

ΟΡΙΟΘΕΤΗΣΗ ΟΙΚΙΣΜΟΥ		Αριθμος σχεδιου: Π.1.1
		ΚΛ 1:5000
Συνταξη:	Ελεγχος:	Ημερ.

Υπουργειο Χωροταξιας Οικισμου και Περιβαλλοντος
ΔΙΕΥΘΥΝΣΗ ΧΩΡΟΤΑΞΙΑΣ